







# ΕΦΗΜΕΡΙΣ ΤΗΣ ΚΥΒΕΡΝΗΣΕΩΣ

## ΤΗΣ ΕΛΛΗΝΙΚΗΣ ΔΗΜΟΚΡΑΤΙΑΣ

ΤΕΥΧΟΣ ΤΕΤΑΡΤΟ — Αρ. Φύλλου 135

5 Μαρτίου 1998


## ΠΕΡΙΕΧΟΜΕΝΑ

### ΑΠΑΛΛΟΤΡΙΩΣΕΙΣ

**ΑΠΟΦΑΣΕΙΣ**



### ΠΟΛΕΟΔΟΜΙΑ

**ΑΠΟΦΑΣΕΙΣ**



## ΑΠΑΛΛΟΤΡΙΩΣΕΙΣ

### ΑΠΟΦΑΣΕΙΣ

Αριθ. 1005696/277/0010 (1)

Αναγκαστική απαλλοτρίωση ακινήτου στο Ωραιόκαστρο Θεσ/νίκης για αρχαιολογικούς σκοπούς.

**ΟΙ ΥΠΟΥΡΓΟΙ
ΟΙΚΟΝΟΜΙΚΩΝ ΚΑΙ ΠΟΛΙΤΙΣΜΟΥ**

Έχοντας υπόψη:

Έχοντας υπόψη:

1. Τις διατάξεις του Ν. Δ/τος 797/1971 «περί αναγκακαστικών απαλλοτριώσεων» σε συνδυασμό με τις διατάξεις του Β. Δ/τος 139/1971 «περί της αρμοδιότητος των νομαρχών προς κήρυξιν αναγκαστικών τινων απαλλοτριώσεων».

2. Τις διατάξεις του άρθρου 1 του Νόμου ΒΡΞΖ/1893 «περί αναγκαστικής απαλλοτριώσεως ακινήτων προς συντήρησιν ή ανεύρεσιν αρχαιοτήτων».

3. Το από 15.1.1997 απόσπασμα πρακτικού από τη συνεδρίαση του Κεντρικού Αρχαιολογικού Συμβουλίου με αριθ. 41/10.12.1996.

4. Την 1107147/1239/0006Α'/4.10.1996 (ΦΕΚ 922/7.10.96 τ. Β') κοινή απόφαση του Πρωθυπουργού και του Υπουργού Οικονομικών, σχετικά με την ανάθεση αρμοδιοτήτων στους Υφυπουργούς Οικονομικών, αποφασίζουμε:

Κηρύσσουμε την αναγκαστική απαλλοτρίωση ακινήτου για λόγους δημόσιας ωφέλειας και ειδικότερα για την ανάδειξη, συντήρηση και προστασία του περιβάλλοντος χώρου της Τούμπας, έκτασης συνολικού εμβαδού 442,80 μ2, που βρίσκεται στο Ωραιόκαστρο Θεσ/νίκης και εικονίζεται με κλίμακα 1:500 και με στοιχεία Α - Β - Γ - Δ - Ε - Α στο, από Μαΐου 1997 και Α/Α 2916, κτηματολογικό διάγραμμα - πίνακα του ΤΑΠΑ, το οποίο έχουν συντάξει οι Θεόδωρος Καλαμπάκος και Αθηνά Σπίνου και έχει θεωρήσει η Προϊσταμένη της Διεύθυνσης Αποτυπώσεων και Συντηρήσεως Κτιρίων του ΤΑΠΑ Αρχιτέκτων Ιφιγένεια Γεωργοπούλου Ντ' Αμίκο στις 4.6.1997.

Στην έκταση που απαλλοτριώνεται προβάλλουν δικαιώματα κυριότητας οι Παπαδοπούλου Ευαγγελία και Παπαδοπούλου Ευσεβία.

Η απαλλοτρίωση κηρύσσεται υπέρ του Δημοσίου και με δαπάνη του Ταμείου Αρχαιολογικών Πόρων και Απαλλοτριώσεων.

Η απόφαση αυτή να δημοσιευθεί στην Εφημερίδα της Κυβερνήσεως.

Αθήνα, 10 Φεβρουαρίου 1998

ΟΙ ΥΠΟΥΡΓΟΙ

| ΥΦΥΠΟΥΡΓΟΣ ΟΙΚΟΝΟΜΙΚΩΝ | ΠΟΛΙΤΙΣΜΟΥ |
| --- | --- |
| **Γ. ΔΡΥΣ** | **Ε. ΒΕΝΙΖΕΛΟΣ** |

Αριθ. 1005019/250/0010 (2)

Αναγκαστική απαλλοτρίωση ακινήτων στη θέση «Γύρουλα» Σαγκρίου νήσου Νάξου, Νομού Κυκλάδων για αρχαιολογικούς σκοπούς.

**ΟΙ ΥΠΟΥΡΓΟΙ
ΟΙΚΟΝΟΜΙΚΩΝ ΚΑΙ ΠΟΛΙΤΙΣΜΟΥ**

Έχοντας υπόψη:

1. Τις διατάξεις του Ν. Δ/τος 797/1971 «περί αναγκαστικών απαλλοτριώσεων» σε συνδυασμό με τις διατάξεις του Β. Δ/τος 139/1971 «περί της αρμοδιότητος των νομαρχών προς κήρυξιν αναγκαστικών τινων απαλλοτριώσεων».

2. Τις διατάξεις του άρθρου 1 του Νόμου ΒΡΞΖ/1893

«περί αναγκαστικής απαλλοτρίωσης ακινήτων προς συντήρησιν ή ανεύρεση αρχαιοτήτων».

3. Το από 3.6.1997 απόσπασμα πρακτικού από τη συνεδρίαση με αριθ. 26/3.6.1997 του Κεντρικού Αρχαιολογικού Συμβουλίου.

4. Την 1107147/1239/0006Α/4.10.1996 (ΦΕΚ 922/7.10.1996 τ.Β.) κοινή απόφαση του Πρωθυπουργού και του Υπουργού Οικονομικών, σχετικά με ανάθεση αρμοδιοτήτων στους Υφυπουργούς Οικονομικών, αποφασίζουμε:

Κηρύσσουμε την αναγκαστική απαλλοτρίωση ακινήτου, για λόγους δημόσιας ωφέλειας και ειδικότερα για την συνέχιση της ανασκαφικής έρευνας στον αρχικό ναό - τελεστήριο της Δήμητρας έκτασης συνολικού εμβαδού 23,166,67 μ2, που βρίσκεται στη θέση «Γύρουλα» Σαγκρίου νήσου Νάξου, Νομού Κυκλάδων και εικονίζεται με κλίμακα 1:500 στο από Νοεμβρίου 1996 και με Α/Α 2874 κτηματολογικό διάγραμμα - πίνακα, το οποίο έχουν συντάξει οι Καλαμπάκας Θεόδωρος και Μαραγκούλια Αναστασία και έχει θεωρήσει η Προϊσταμένη Αποτυπώσεων και Συντηρήσεως Κτιρίων του ΤΑΠΑ Ιφιγένεια Γεωργοπούλου Ντ' Αμίκο στις 12.12.1996.

Στην έκταση που απαλλοτριώνεται δεν περιλαμβάνεται η με αριθμό Β στον κτηματολογικό πίνακα και με αριθμό τμήματος 3 στο κτηματολογικό διάγραμμα ιδιοκτησία του Δημοσίου.

Στην έκταση που απαλλοτριώνεται προβάλλουν δικαιώματα κυριότητας οι:

1) Σκορδάλου Μιχαήλ, 2) Ναυπλιώτης Κων/νος κ.λ.π.

Η απαλλοτρίωση κηρύσσεται υπέρ του Δημοσίου και με δαπάνη του Ταμείου Αρχαιολογικών Πόρων και Απαλλοτριώσεων.

Η απόφαση αυτή να δημοσιευθεί στην Εφημερίδα της Κυβερνήσεως.

Αθήνα, 10 Φεβρουαρίου 1998

ΟΙ ΥΠΟΥΡΓΟΙ

ΥΦΥΠΟΥΡΓΟΣ ΟΙΚΟΝΟΜΙΚΩΝ
Γ. ΔΡΥΣ

ΠΟΛΙΤΙΣΜΟΥ
Ε. ΒΕΝΙΖΕΛΟΣ

# ΠΟΛΕΟΔΟΜΙΑ

## ΑΠΟΦΑΣΕΙΣ

Αριθ. 12086 π.ε. (3)

Χαρακτηρισμός Κοινοτικών δρόμων της Κοινότητας Μεσοχωρίων του Νομού Εύβοιας.

Ο ΝΟΜΑΡΧΗΣ ΕΥΒΟΙΑΣ

Έχοντας υπόψη:

1. Τις διατάξεις του από 24/31.5.85 Π. Δ/τος (Φ.Ε.Κ. 270Δ') και ειδικότερα του άρθρου 1 παράγραφος 2.
2. Την 33/40.5.89 Εγκύκλιο Υ.ΠΕ.ΧΩ.Δ.Ε.
3. Την 13/13.3.90 Εγκύκλιο Υ.ΠΕ.ΧΩ.Δ.Ε.
4. Την 23/23.11.1997 απόφαση του Κοινοτικού Συμβουλίου Μεσοχωρίων.
5. Την 11036/19.12.1997 εισήγηση της Δ/νσης Χ.Ο.Π. προς το Σ.Χ.Ο.Π. του Ν. Εύβοιας.
6. Την γνωμοδότηση του ου/1997 πρακτικού του Σ.Χ.Ο.Π. του Ν. Εύβοιας.
7. Το άρθρο 27 του Ν. 2081/92 (ΦΕΚ 154 Α') που ρυθμίζει τον έλεγχο των δαπανών που προκαλούν οι κανονιστικές διοικητικές πράξεις.
8. Το άρθρο 16 παράγρ. 1ζ του Ν. 2218/94 (Φ.Ε.Κ. 90Α') που καθορίζει τις αρμοδιότητες που θ' ασκούνται από τον Νομάρχη αποφασίζουμε:

«Τον χαρακτηρισμό ως Κοινοτικών δρόμων των μοναδικών δρόμων που συνδέουν:

α) Τον οικισμό ΜΕΣΟΧΩΡΙΑ από το σημείο Α' με τον οικισμό ΤΣΑΚΑΙΟΙ μέχρι το σημείο Β' και


β) Τον οικισμό ΜΕΣΟΧΩΡΙΑ από το σημείο Α' με τον Επαρχιακό δρόμο (Λεπούρων - Καρύστου) με αριθ. 1 στο σημείο Γ', όπως αυτοί φαίνονται στον συνοδευτικό της παρούσης χάρτη σε κλ. 1:5.000 που έχει θεωρηθεί από τον Δ/ντή της Δ/νσης Χωροταξίας Οικισμού και Περιβάλλοντος του Νομού και αποτελεί αναπόσπαστο μέρος της απόφασης αυτής.


Από τις διατάξεις της απόφασης αυτής δεν προκαλείται δαπάνη σε βάρος του Κρατικού Προϋπολογισμού και της Κοινότητας Μεσοχωρίων.


Η παρούσα απόφαση να δημοσιευθεί στην Εφημερίδα της Κυβερνήσεως και να ισχύει από τη δημοσίευση.

Χαλκίδα, 4 Φεβρουαρίου 1998

Ο Νομάρχης
ΘΑΝΑΣΗΣ ΜΠΟΥΡΑΝΤΑΣ

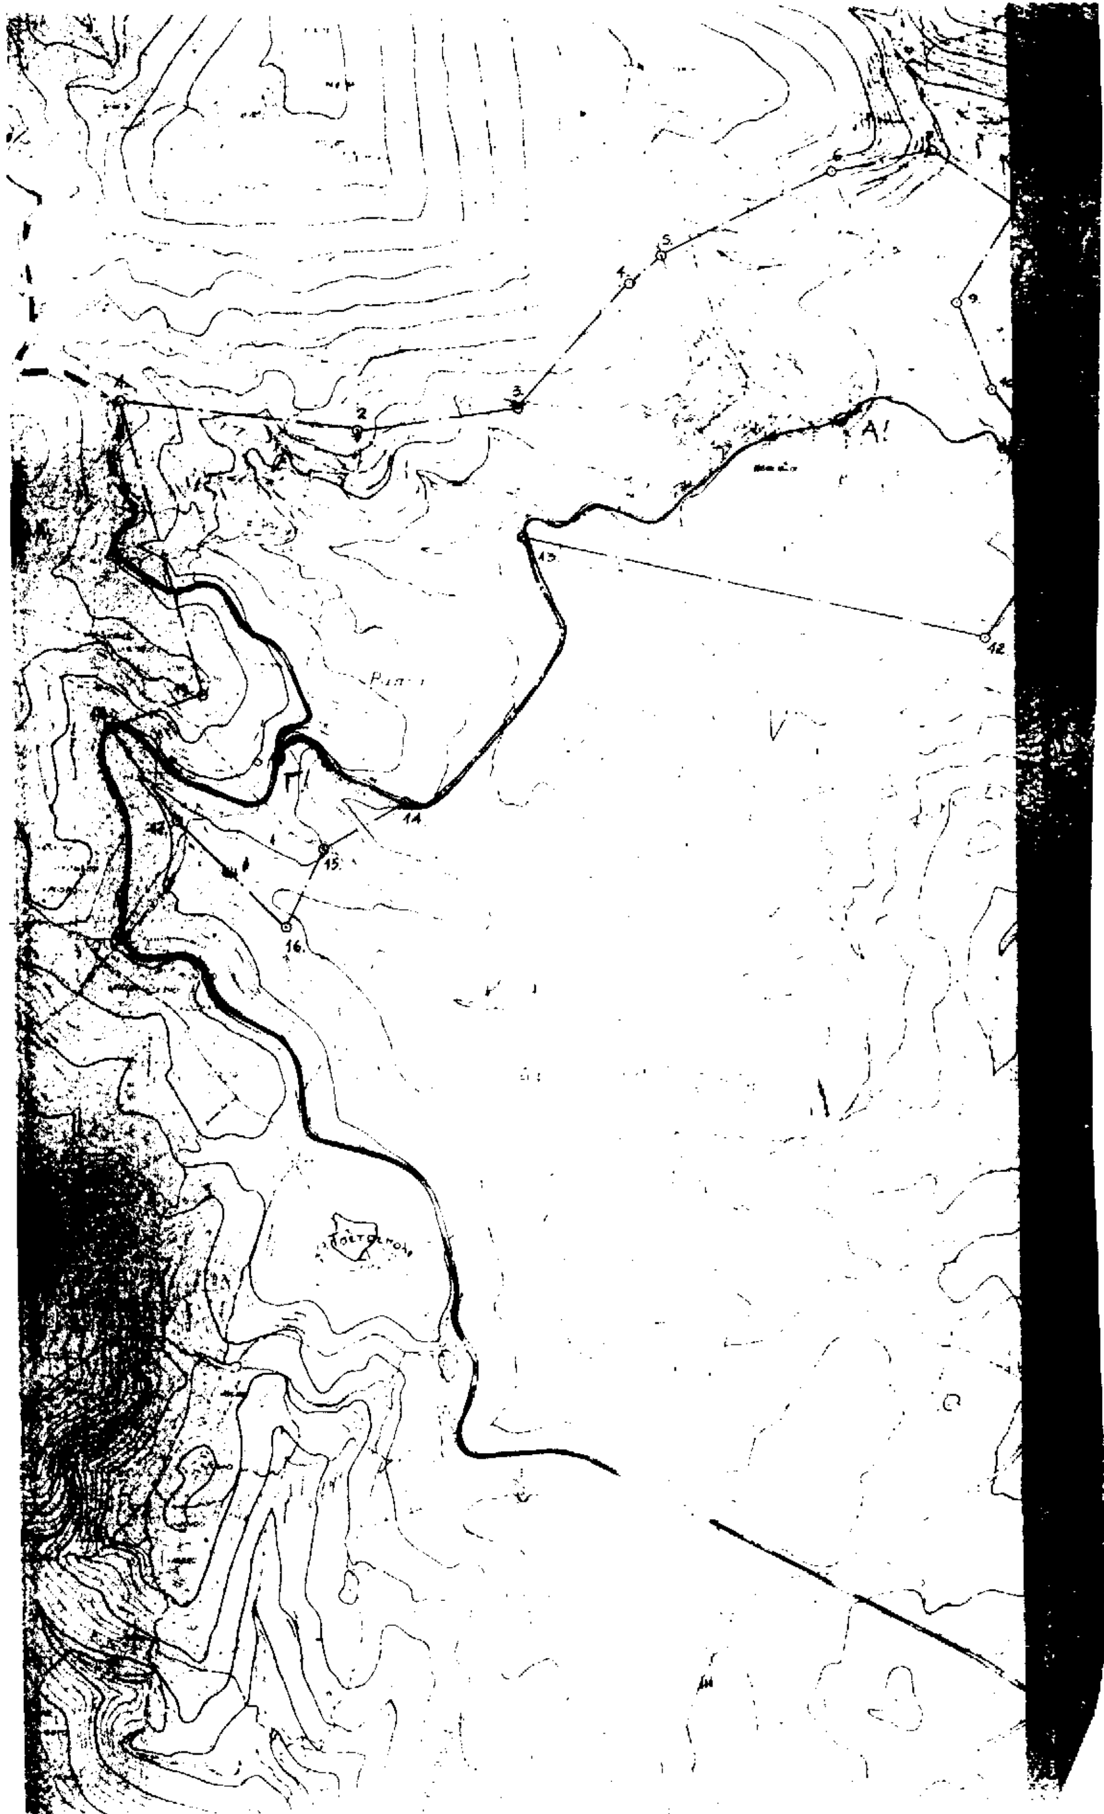
1
2
3
4
5
6
9
12
13
14
15
16

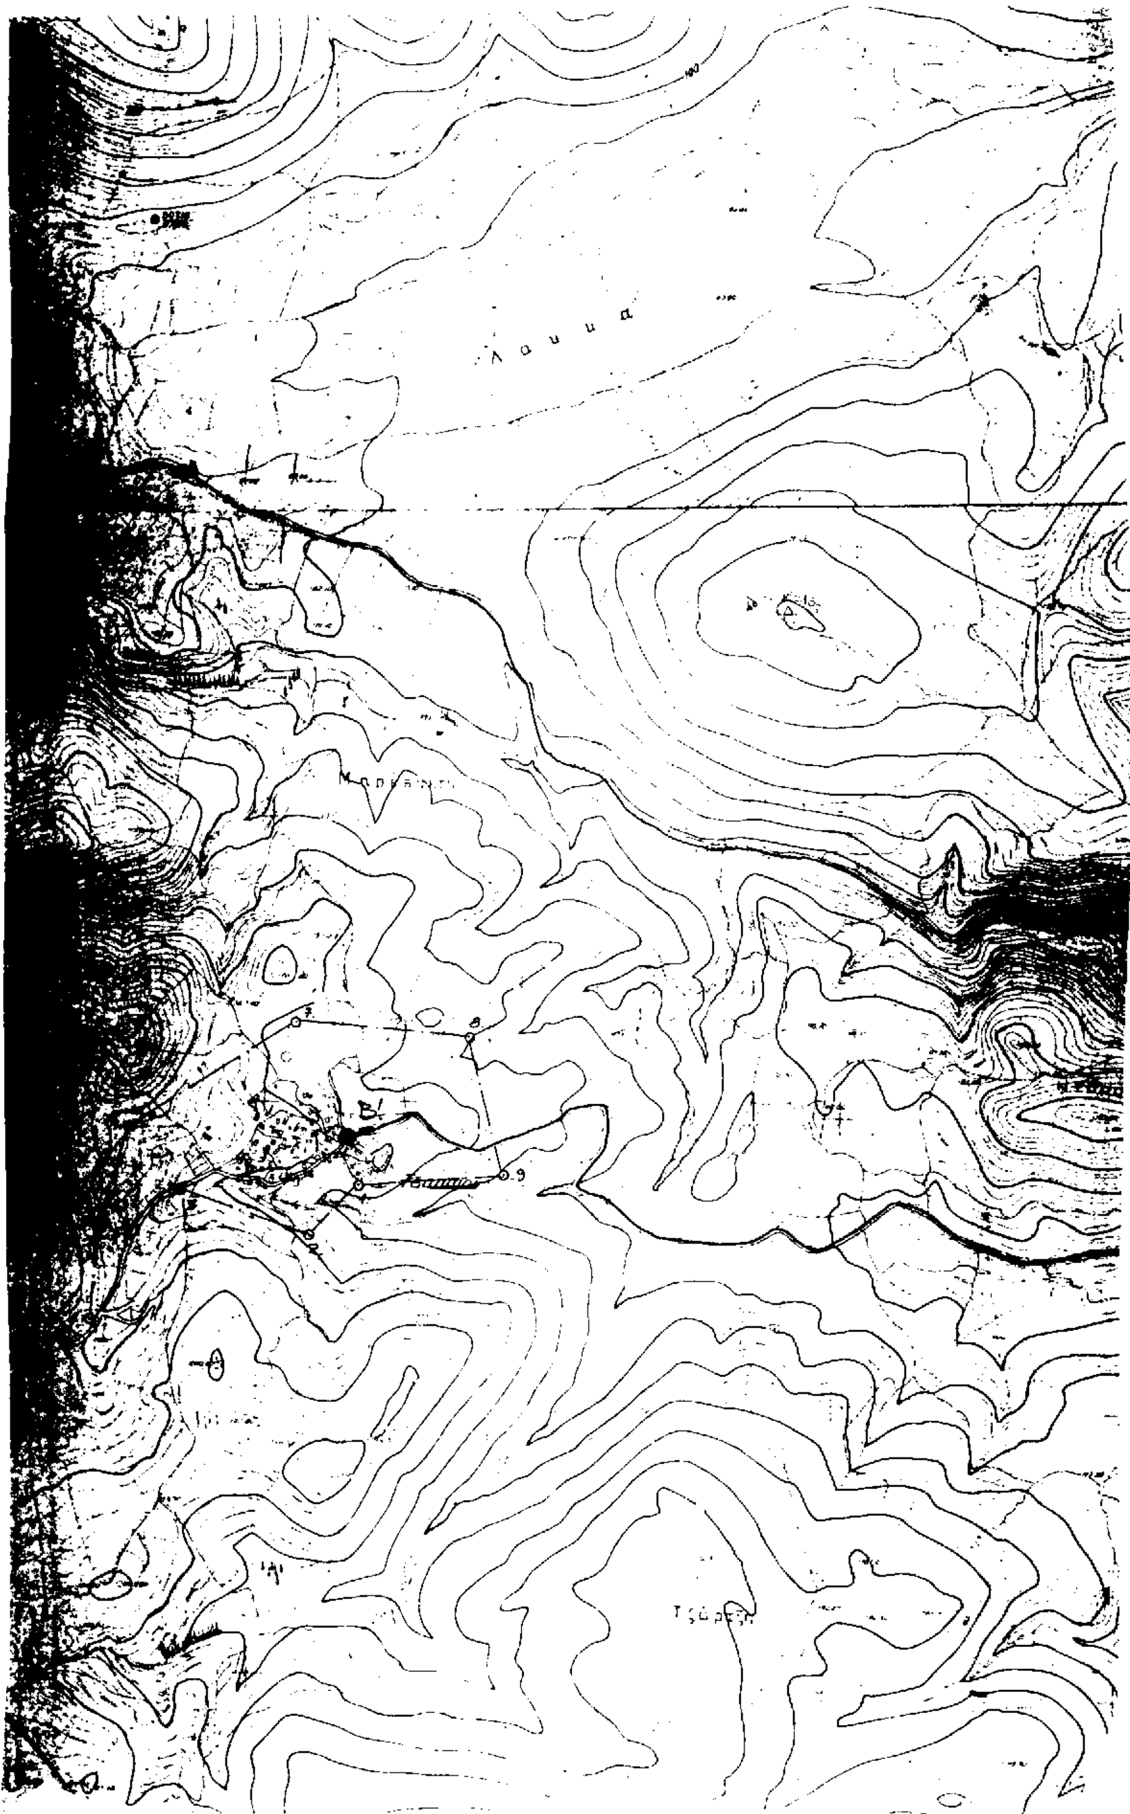

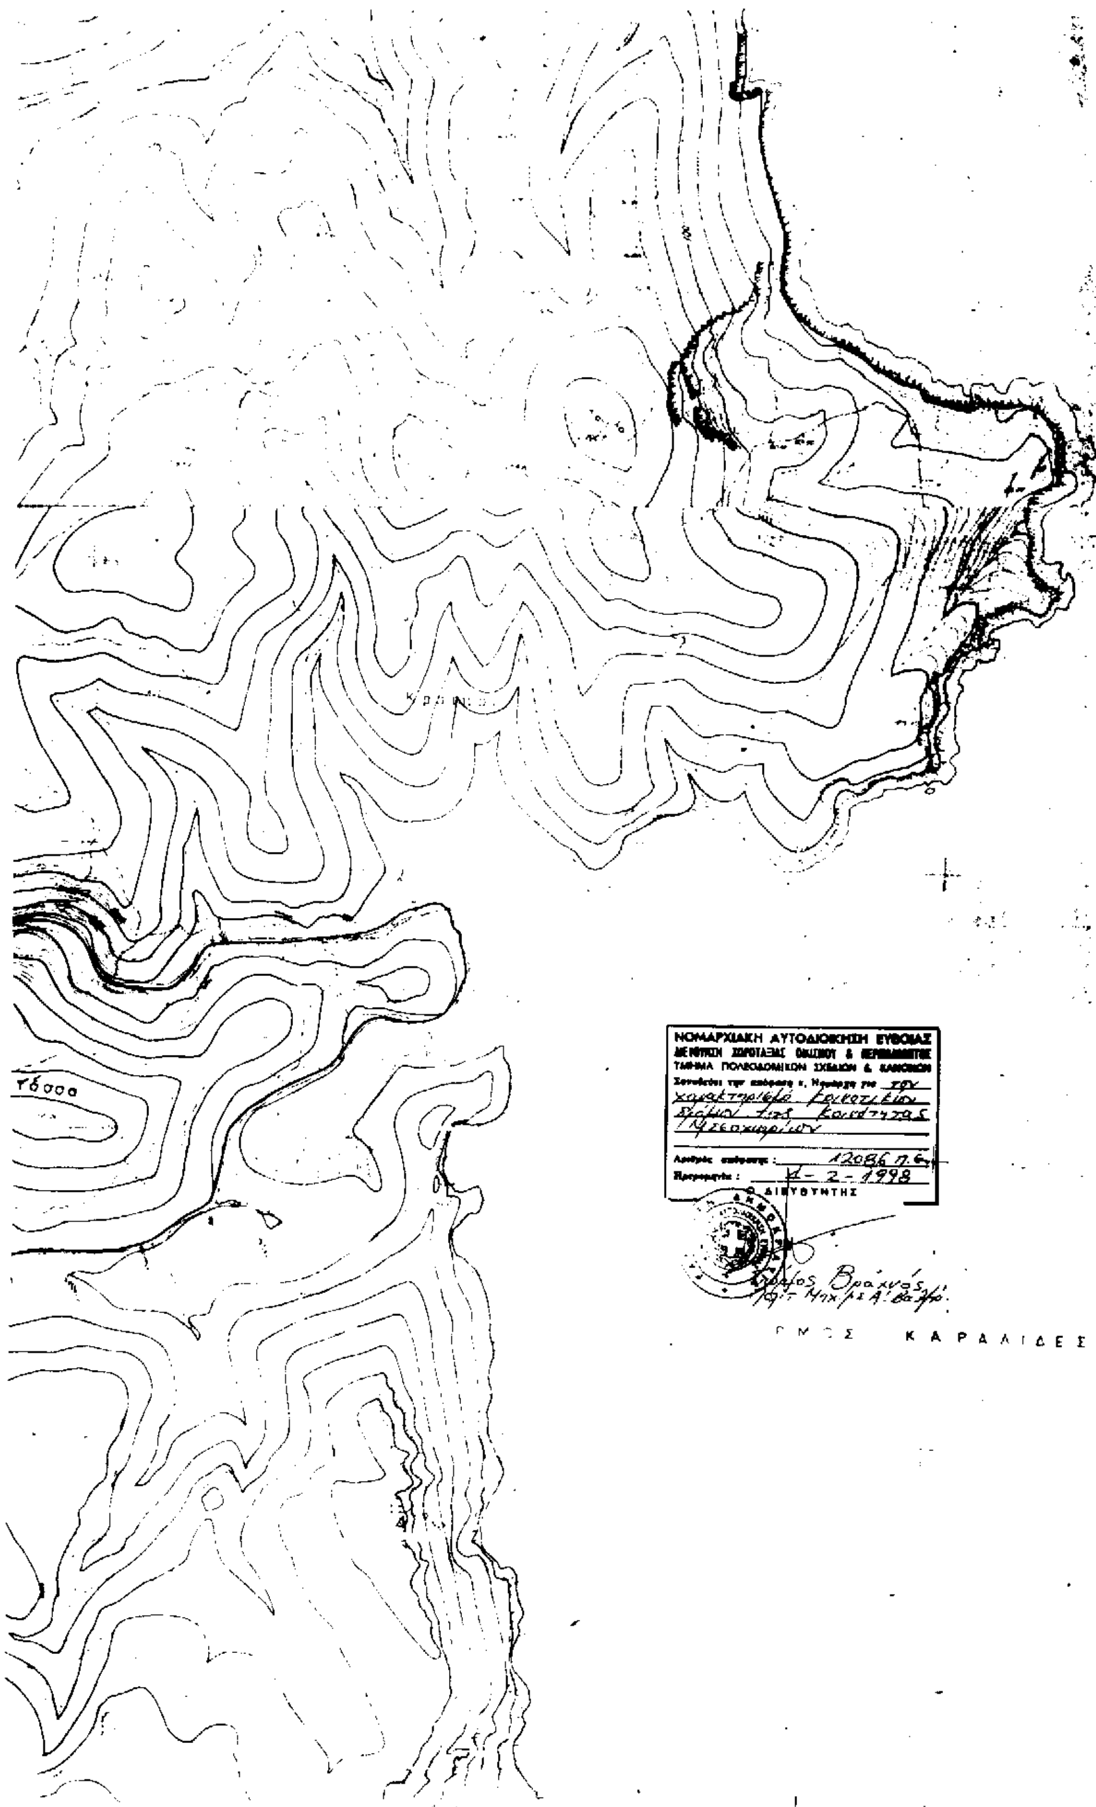
ΝΟΜΑΡΧΙΑΚΗ ΑΥΤΟΔΙΟΙΚΗΣΗ ΕΥΒΟΙΑΣ
ΤΜΗΜΑ ΠΟΛΕΟΔΟΜΙΚΩΝ ΣΧΕΔΙΩΝ & ΚΑΝΟΝΙΣΜΩΝ
Ο ΔΙΕΥΘΥΝΤΗΣ
ΚΑΡΑΛΙΔΕΣ

Αριθ. 12/14095/98 (4)

Τροποποίηση ρυμοτομικού σχεδίου οικισμού Σκ. Ραχωνίου Ν. Καβάλας στο Ο.Τ. 44.

Ο ΝΟΜΑΡΧΗΣ ΚΑΒΑΛΑΣ

Έχοντας υπόψη:

1. Τις διατάξεις του Ν.Δ. της 17.7.1923 «περί σχεδίων πόλεων κλπ»

2. Τις διατάξεις του 1337/1983 (ΦΕΚ 33Α) «Επέκταση των πολεοδομικών σχεδίων κλπ» όπως τροποποιήθηκαν με το Ν. 1512/1985 (ΦΕΚ 4Α) «Τροπ. και συμπλήρωση πολ. διατάξεων κλπ.».

3. Τις διατάξεις του Ν. 3200/1955 (ΦΕΚ 97Α) «Περί διοικητικής αποκέντρωσης».

4. Το Π.Δ. 183/9.5.86 (ΦΕΚ 70Α/5.6.86) «Μεταβίβαση αρμοδιότητας στους Νομάρχες κλπ»

5. Την 13589/16.2.94 Απ. Νομάρχη Καβάλας για την έγκριση του ρυμ. σχεδίου Σκ. Ραχωνίου.

6. Την με αρ. 128/97 απόφαση του Κοιν. Συμβουλίου Σκ. Ραχωνίου.

7. Την με αρ. 2/4/4/1998 γνωμοδότηση του ΣΧΟΠ Ν. Καβάλας, αποφασίζουμε:

1. Εγκρίνεται η τροποποίηση ρυμοτομικού σχεδίου οικισμού Σκ. Ραχωνίου στο Ο.Τ. 44, όπως φαίνεται στο συνημμένο στην απόφαση διάγραμμα που υπογράφεται απο τον Προϊστάμενο της Δ.Π.Π.

2. Η ισχύς της απόφασης αυτής αρχίζει με την δημοσιευσή της στην Εφημερίδα της Κυβέρνησης.

3. Από τις διατάξεις της απόφασης αυτής δεν επιβαρύνεται ο προϋπολογισμός της Κοινότητας.

Η παρούσα απόφαση να δημοσιευθεί στην Εφημερίδα της Κυβερνήσεως.

Καβάλα, 12 Φεβρουαρίου 1998


Ο Νομάρχης
ΙΩΑΝΝΗΣ ΚΑΡΑΤΖΙΩΤΗΣ

| [illegible] | x | Ψ | [illegible] |
|---|---|---|---|
| Α | [illegible] | [illegible] | [illegible] |
| Β | [illegible] | [illegible] | [illegible] |
| Γ | [illegible] | [illegible] | ΓΔ: [illegible] |
| Δ | [illegible] | [illegible] | [illegible] |
| Ε | [illegible] | [illegible] | [illegible] |

[illegible]

[illegible]

ΤΟΜΕΑΣ Β

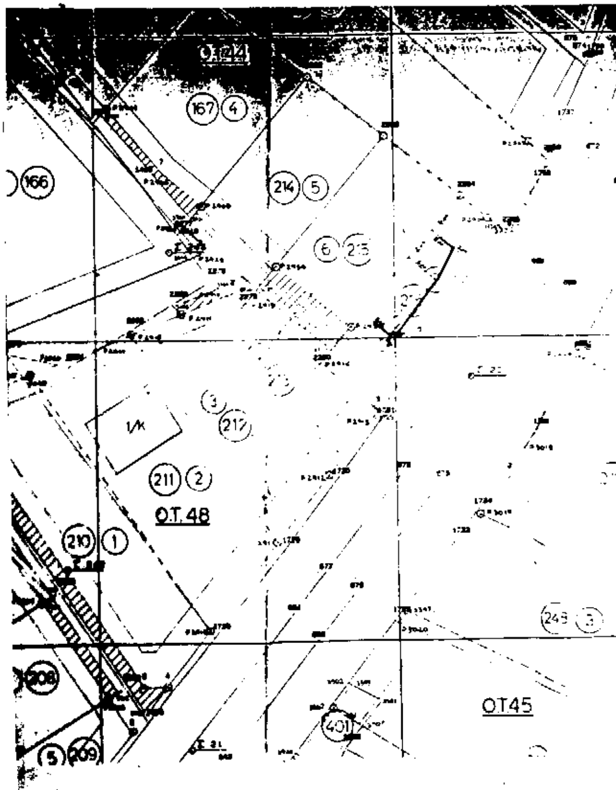


Ο.Τ. 44

Ο.Τ. 48


ΓΑΣΑ) : 229,74 τ.μ.

29,74 x 40% = 34,90 τ.μ.

(...+12,27)/2 x 6,00 + 6,00 x 2,40 + ... x 0,75 = 34,18 τ.μ.

29,74 x 0,60 = 183,79 τ.μ.

2 x 51,00 = 183,76 τ.μ.

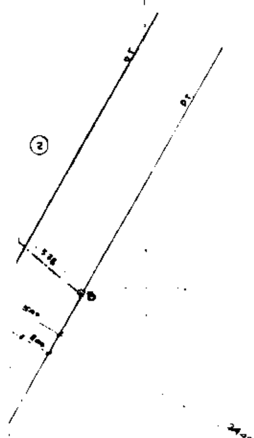


Ο.Τ 45

12230

12240

ΠΟΛΗ: ΣΚΑΛΑ ΡΑΧΩΝΙΟΥ ΘΑΣΟΥ

ΘΕΜΑ: Τροποποίηση ρυμοτομικού σχεδίου

ΘΕΣΗ: Ο.Τ. 44 (ορ. οικοδομ. 7)

ΚΛΙΜΑΚΕΣ 1:200 - 1:500

ΘΕΩΡΗΘΗΚΕ

και συνοδεύει την με αριθμό 1918/1095/19-8-1998

απόφαση του Νομάρχη Καβάλας

Καβάλα 19-8-1998

Ο ΠΡΟΪΣΤΑΜΕΝΟΣ ΤΠ. & ΠΕ.

Σ. ΜΠΕΝΕΒΑΣ
ΑΡΧ. ΜΗΧΑΝΙΚΟΣ Α' Β.

(234)